

■建物概要



所在 愛知県名古屋市中区錦2丁目10番13号
 貸主 星光ビル管理株式会社
 用途 事務所、店舗
 敷地面積 443.03㎡(134.02坪)
 建築面積 367.90㎡(112.29坪)
 延べ面積 2,652.19㎡(802.29坪)
 階数 地上8階
 構造 鉄骨造
 EV台数 乗用11人乗り2基
 竣工 2009年5月

■交通アクセス



【交通】
 ・東山線「伏見」駅 徒歩4分(1番出口)
 ・鶴舞線「伏見」駅 徒歩4分(1番出口)
 ・桜通線「丸の内」駅 徒歩4分(5番出口)

2F-8F

基準階

貸室面積 : 2,027.10㎡(613.20坪)
 天井高 : 2,700mm
 床荷重 : 500kg/㎡
 (OA床荷重 300kg/㎡)
 OAフロア : 100mm
 空調 : 個別空調方式/24時間使用可
 照明 : 埋込型ルーバー付ライン照明



★セキュリティ


【1階エントランス】オートロックシステムを採用

事務室内のインターホンで来訪者をチェック・確認後、1階扉を解錠するため、不審者の侵入を防ぐことができます。



【事務室】ICカードリーダーを設置 非接触式ICカードを採用

テナント最終退出者が、警備開始操作を行うことで事務室扉が施錠し、事務室内の照明・空調が連動停止します。

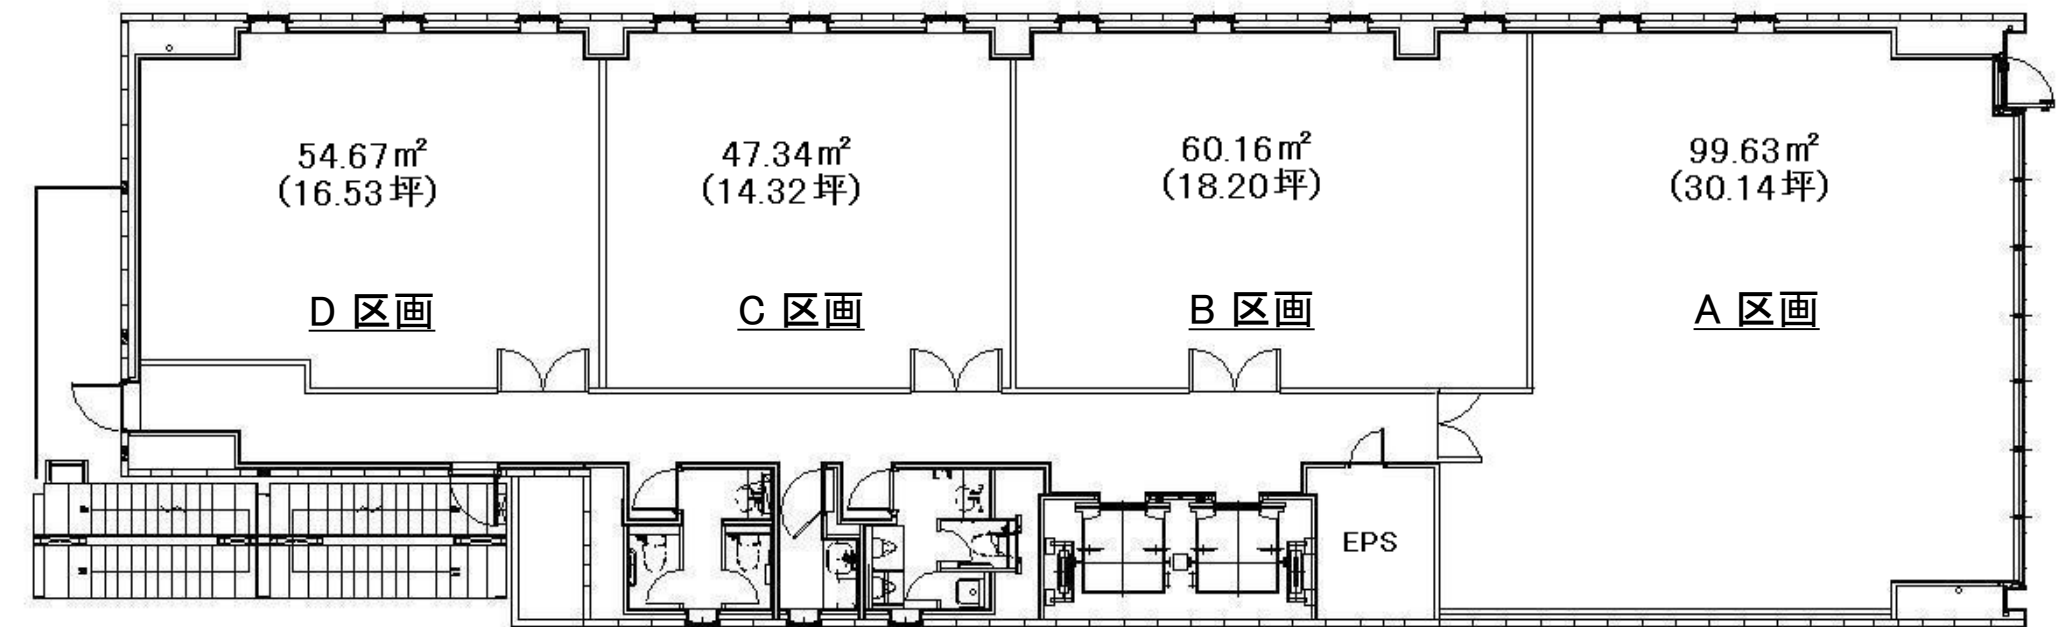

オフィス・文化施設が集積する名古屋の中心・伏見エリアに位置する好立地