



基準階

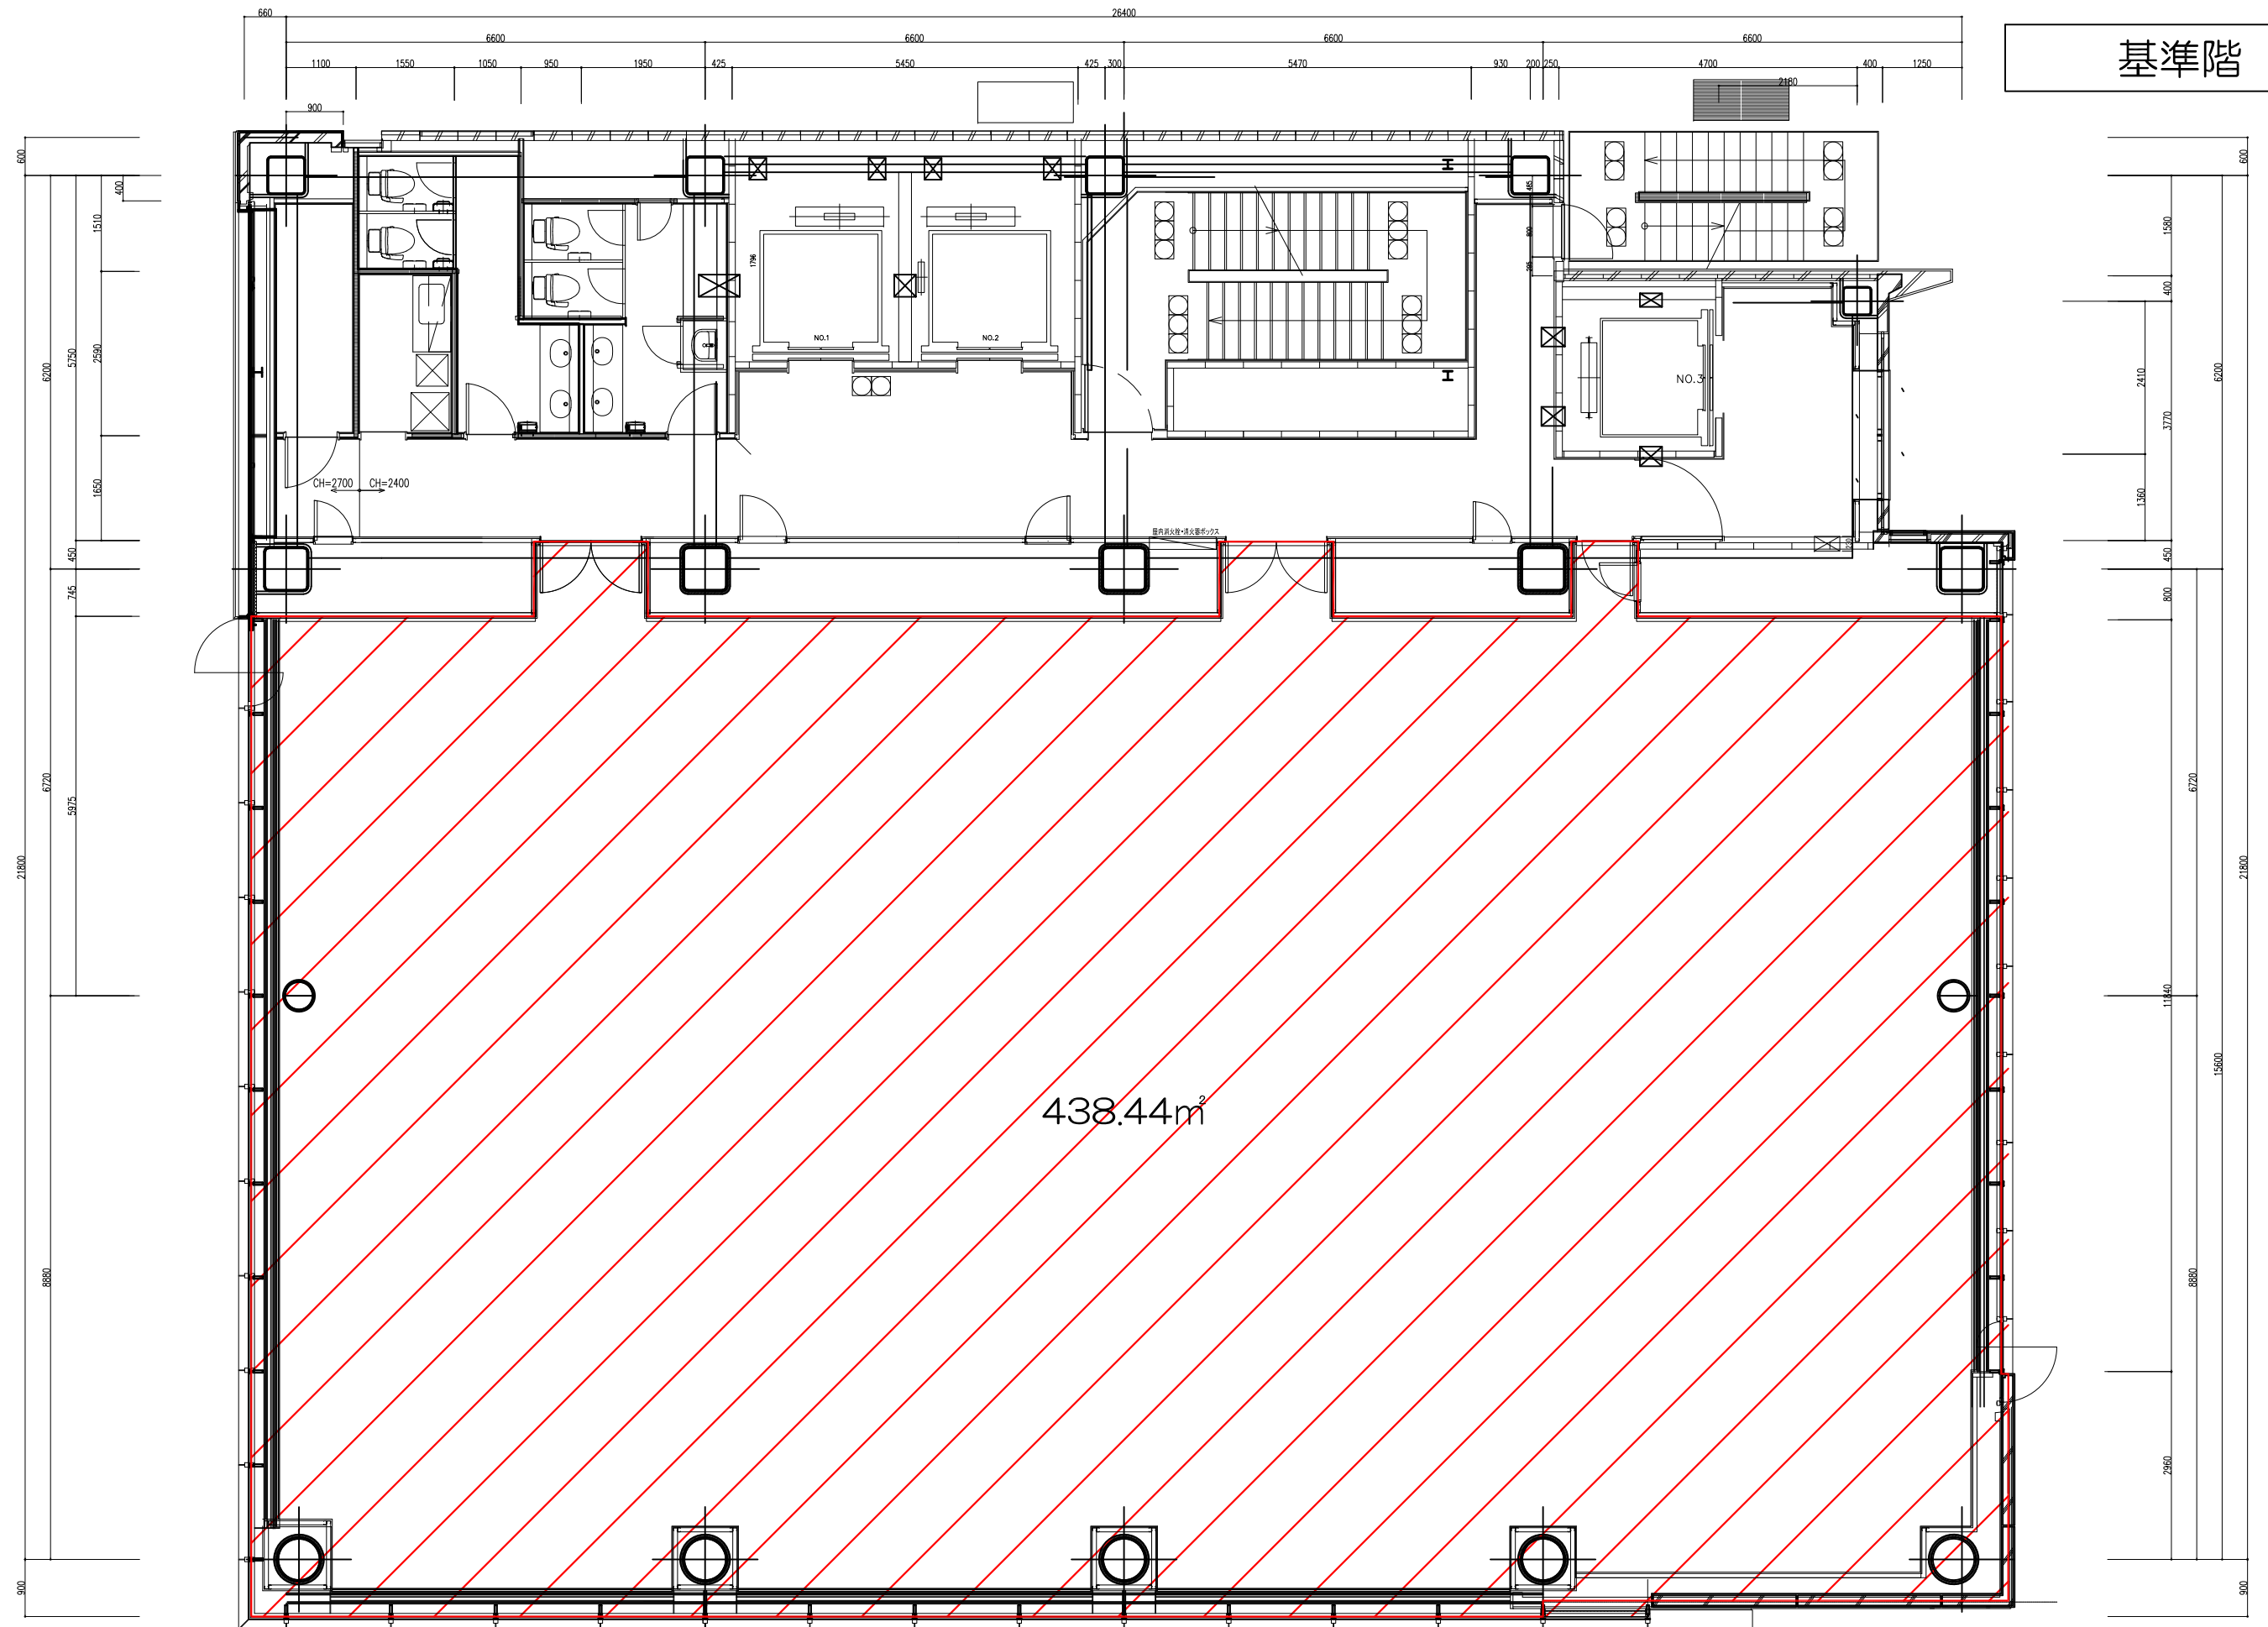

関係法規及び館内細則については別途確認が必要です

 星光ビル管理株式会社	作業履歴 工事部 西田 図面 蓮本	名称 基準階 建物名称 TSHG淀屋橋ビル	工事名称 図面名称 求積図面	最終日付 2024.10.03 縮尺 1/100(A3)